


支柱回転式開き戸門扉[KPS] 両開L寸表(塗装タイプ)

支柱回転式開き戸門扉				6	ベースプレート	SS400	19tx500x500
KPS-2W (スチール製)				7	支柱ベースアンカー	SS400	L6tx90x75 Φ(M)20ワカ-ボルト
NO	部材名	材質	規格	8	落し棒	SUS304	Φ19 PL5.0t (電解研磨仕上)
1	門枠	STKR	角P 2.3t(3.2t)x100x50	9	打掛金具	SUS304	PL3.0tx65x185(電解研磨仕上)
2	中間縦枠	STKMR	角P 2.0tx80x40	10	取手(両面)	SUS304	Φ25 L300 (#400研磨仕上)
3	立格子	STKMR	角P 1.6tx30x20	11	仕切りプレート	SUS304	PL 12t (端部#400研磨仕上)
4	支柱加へ、支柱+ワブ	STK	Φ216.3x4.5t(Φ267.4x5.8t)	12	配筋	スチール	D13 @150
5	固定支柱	STPG	Φ139.8x9.5t(Φ165.2x12t)				

[注記] 表面処理 : 部品等特定仕上げ以外は、  
 指定色アクリル樹脂焼付塗装仕上げとする。  
 ベース部含む固定柱は錆止塗装アクリル樹脂  
 焼付塗装(黒)仕上げとする。

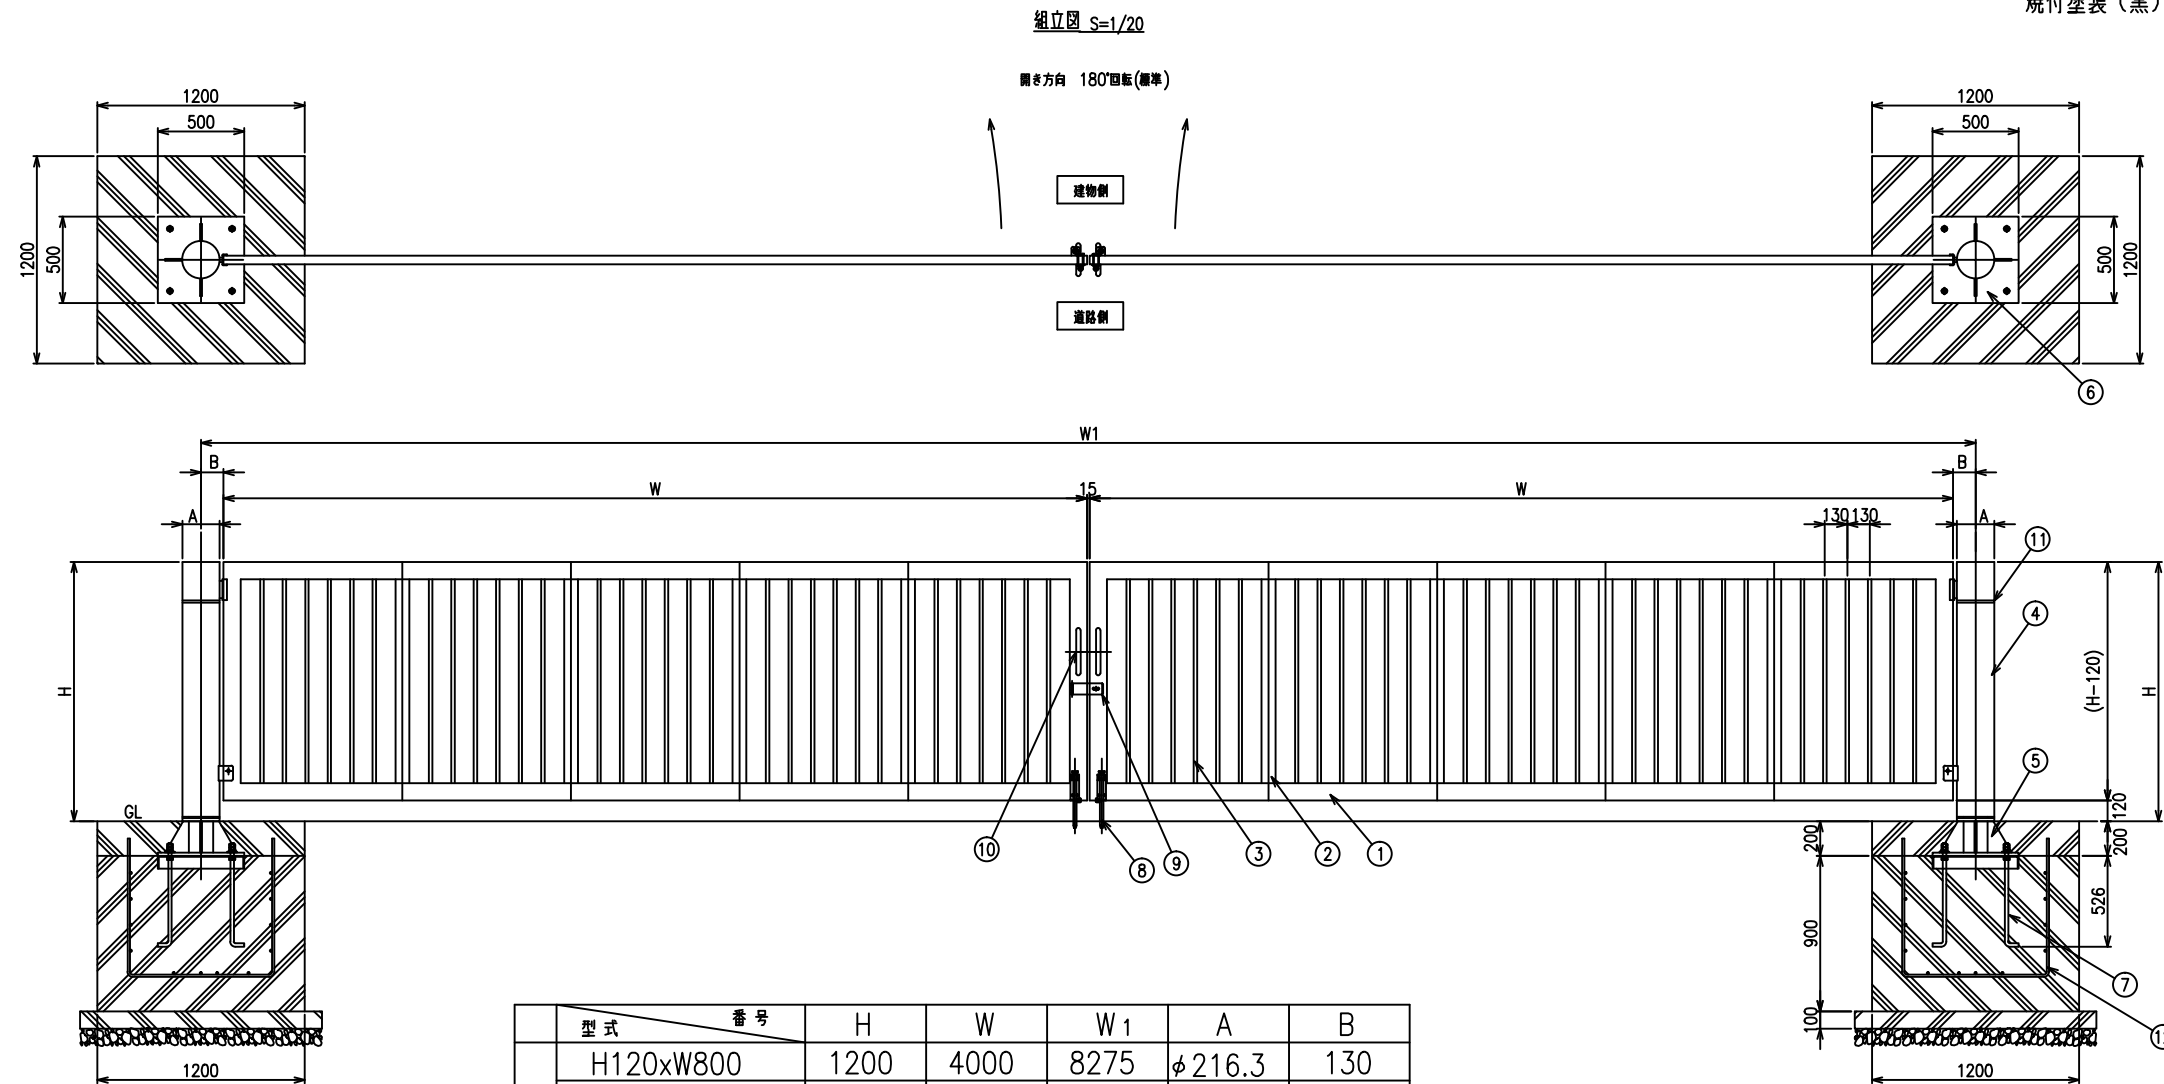

型式	番号	H	W	W <sub>1</sub>	A	B
両 開 戸	H120xW800	1200	4000	8275	Φ216.3	130
	H120xW1000	1200	5000	10275	Φ216.3	130
	H120xW1200	1200	6000	12325	Φ267.4	155
	H150xW800	1500	4000	8275	Φ216.3	130
	H150xW1000	1500	5000	10275	Φ216.3	130
	H150xW1200	1500	6000	12325	Φ267.4	155
	H180xW800	1800	4000	8275	Φ216.3	130
	H180xW1000	1800	5000	10325	Φ267.4	155
H180xW1200	1800	6000	12325	Φ267.4	155	

扉の回転角度は180度です。(標準)  
 設置状況により、あらかじめ回転角度の設定も可能です。  
 扉のレベル調整が可能です。

\*出力する用紙サイズにより、表示された縮尺とは異なる場合があります。