



S-NSTL門扉  
H-190

片開き門扉 S=1/20

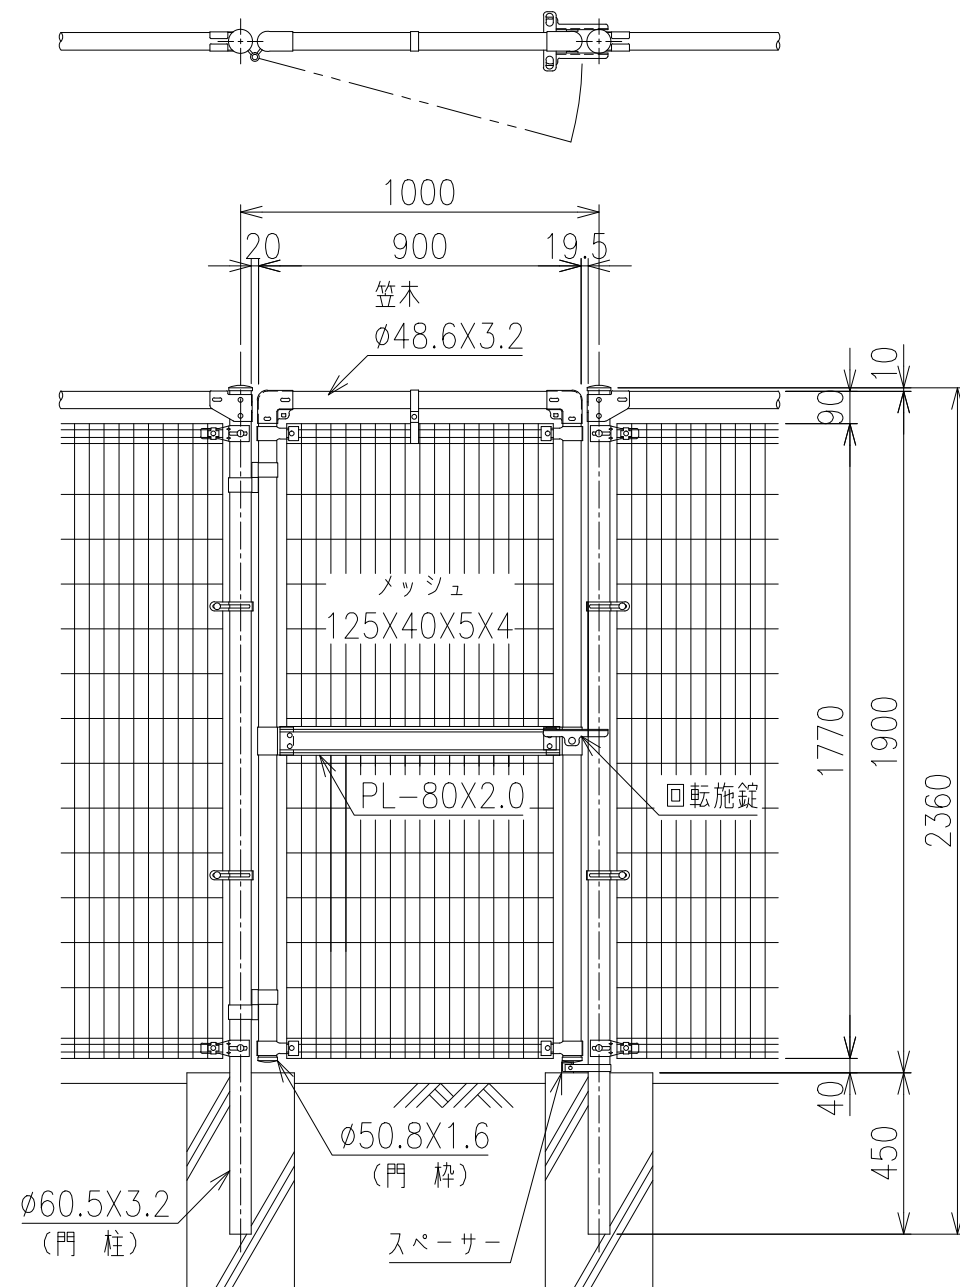

両開き門扉 S=1/20

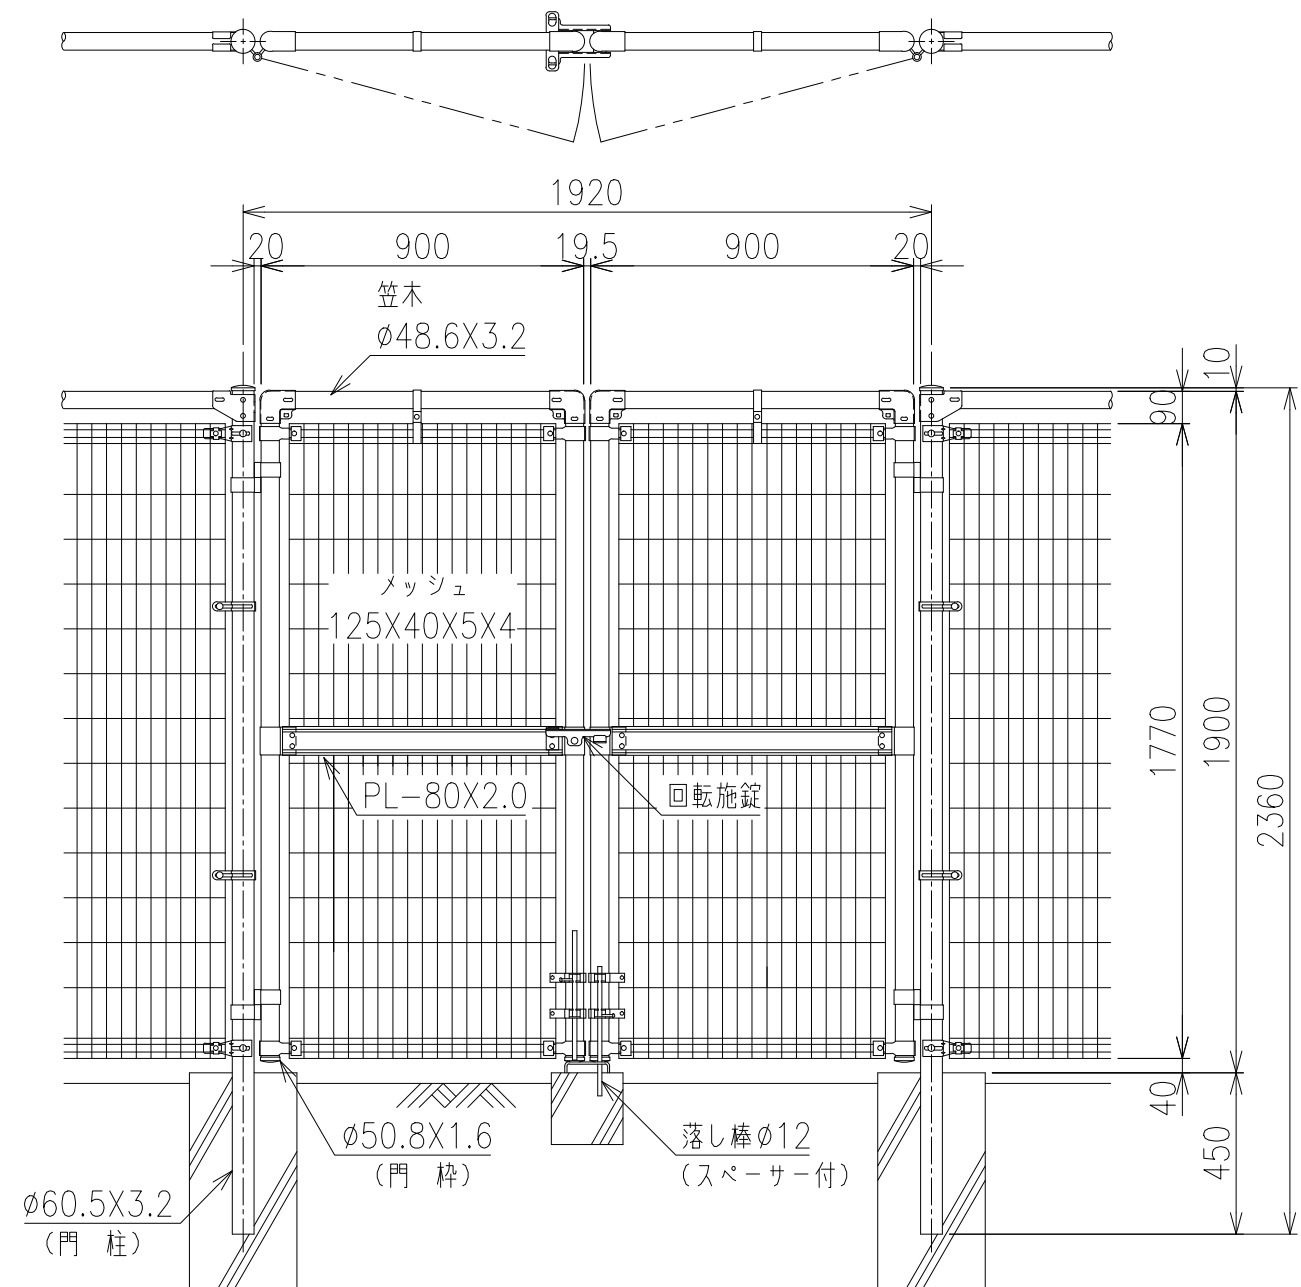

\*出力する用紙サイズにより、表示された縮尺とは異なる場合があります。