


ネットフェンス[塗装] KB-120直忍(Φ3.2X50目)

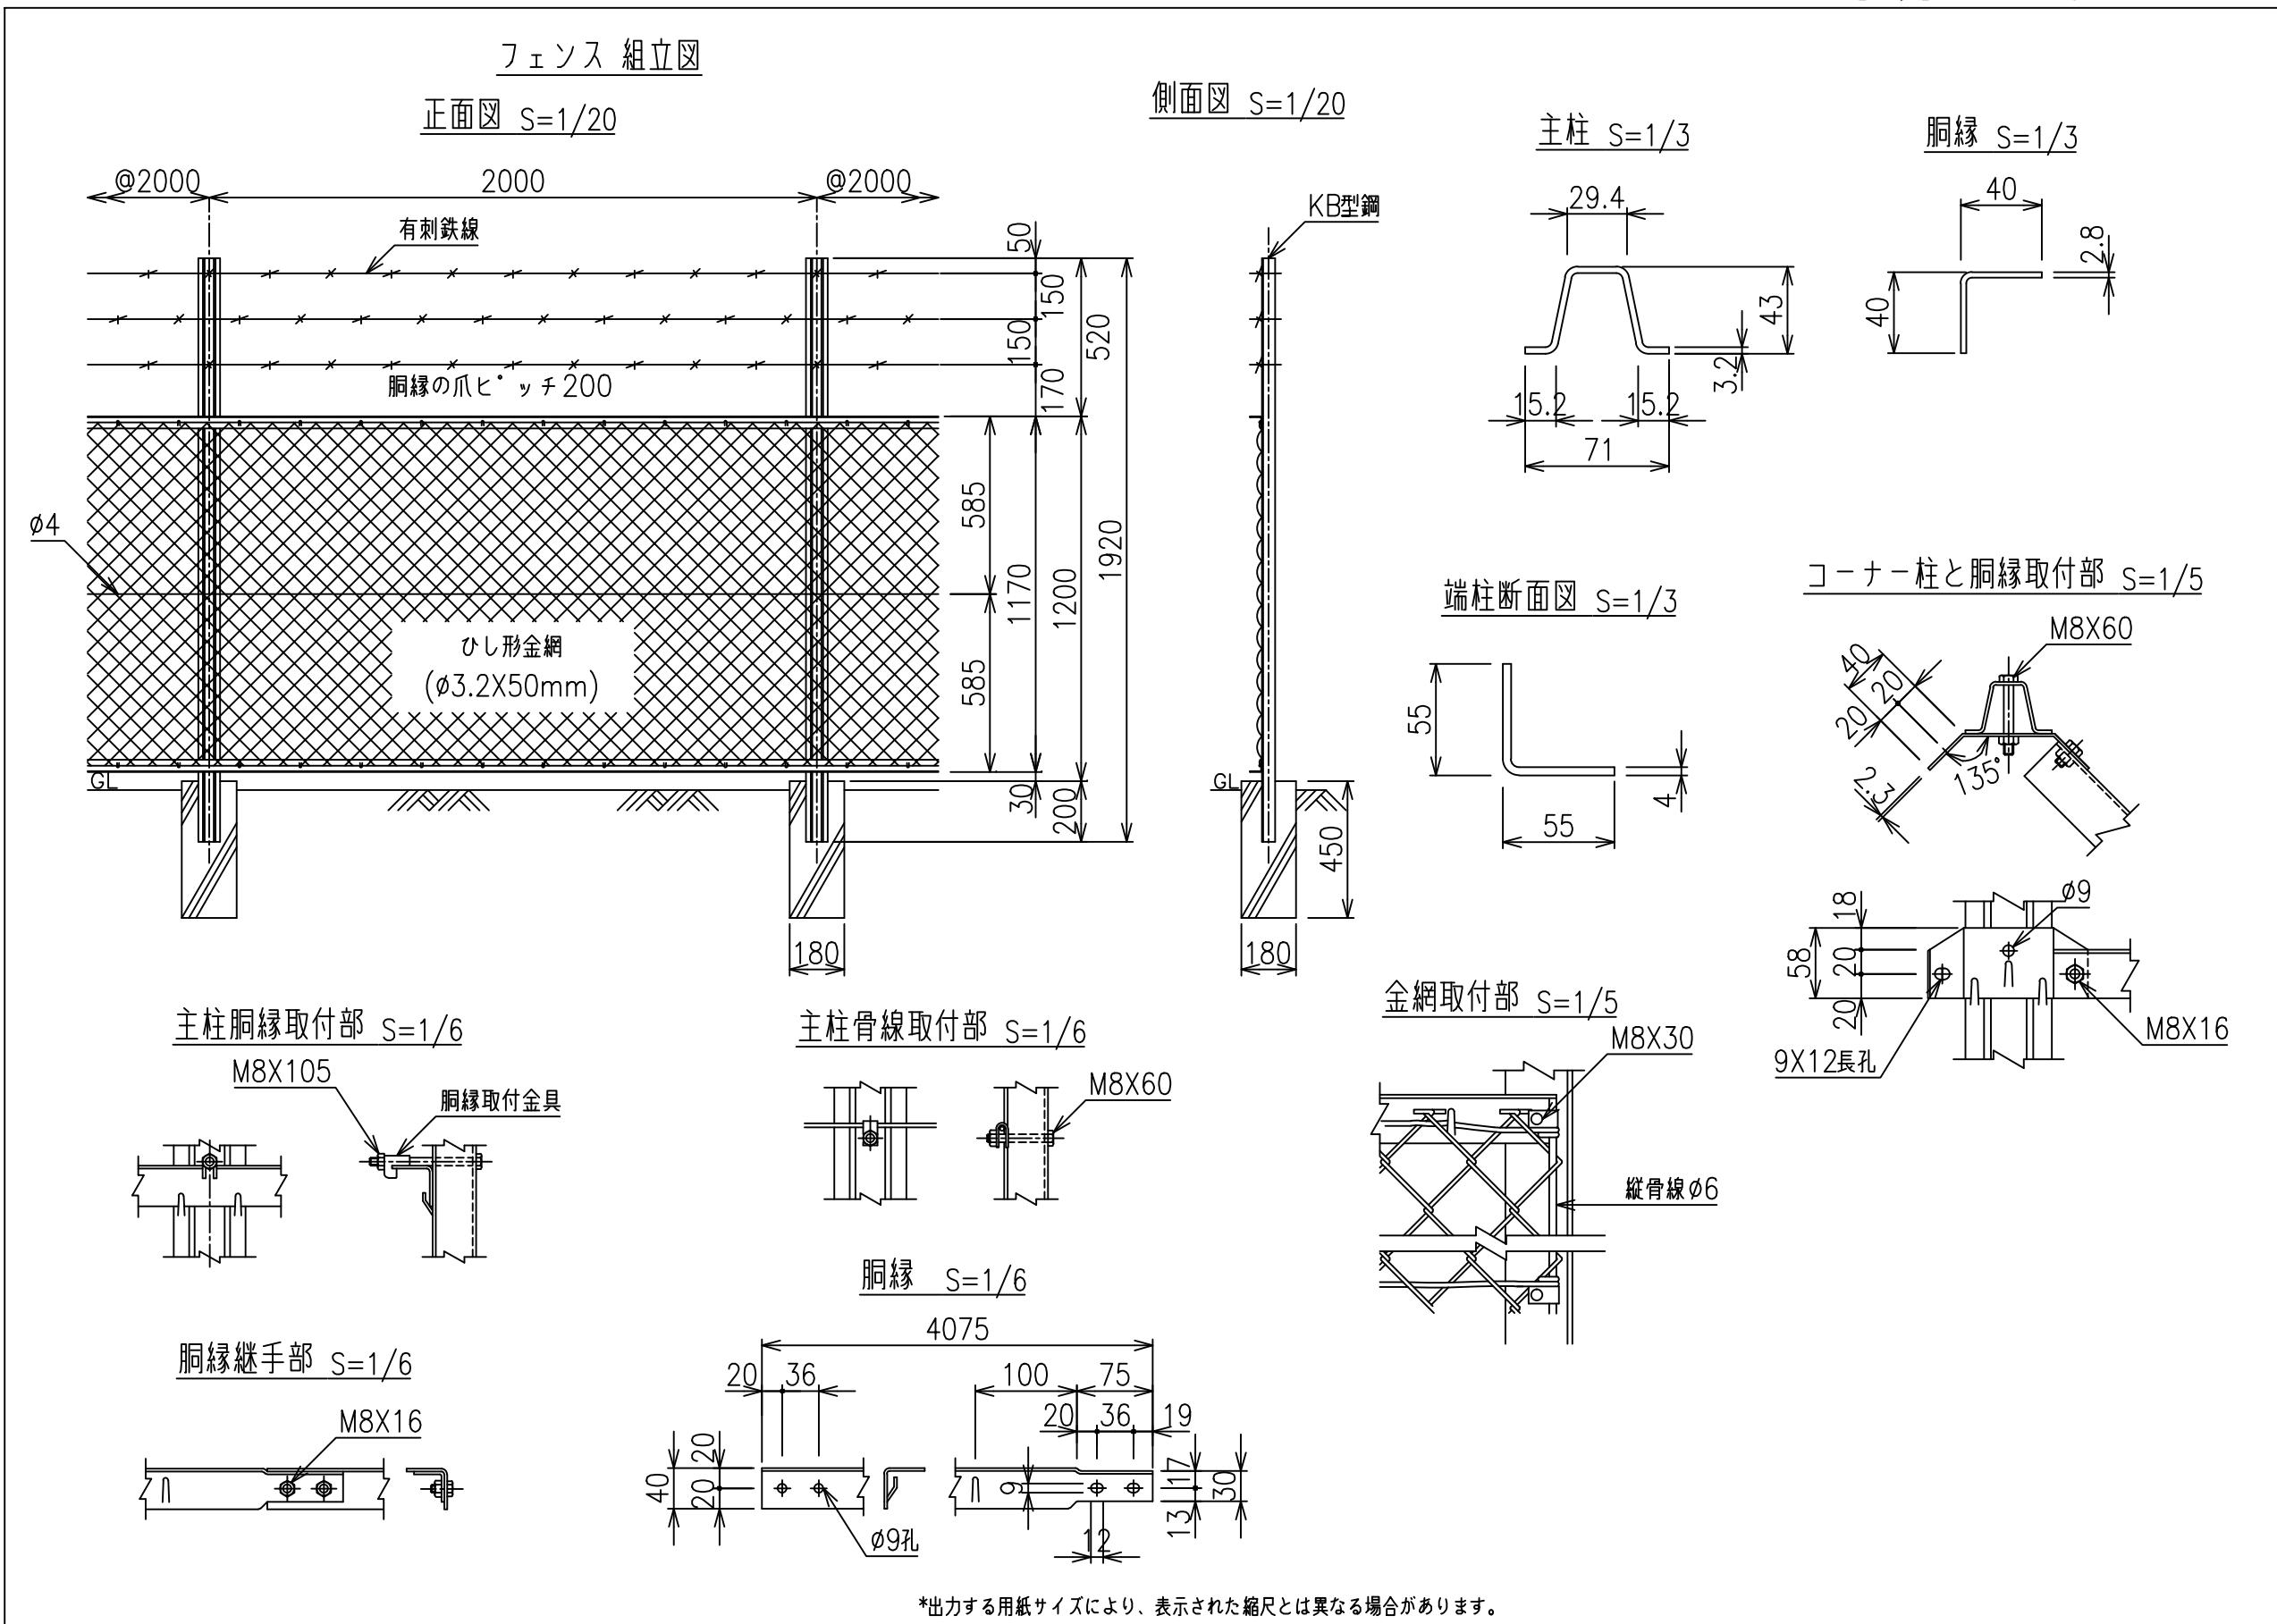

*出力する用紙サイズにより、表示された縮尺とは異なる場合があります。